


30.00
6.00 6.00 6.00 6.00 6.00

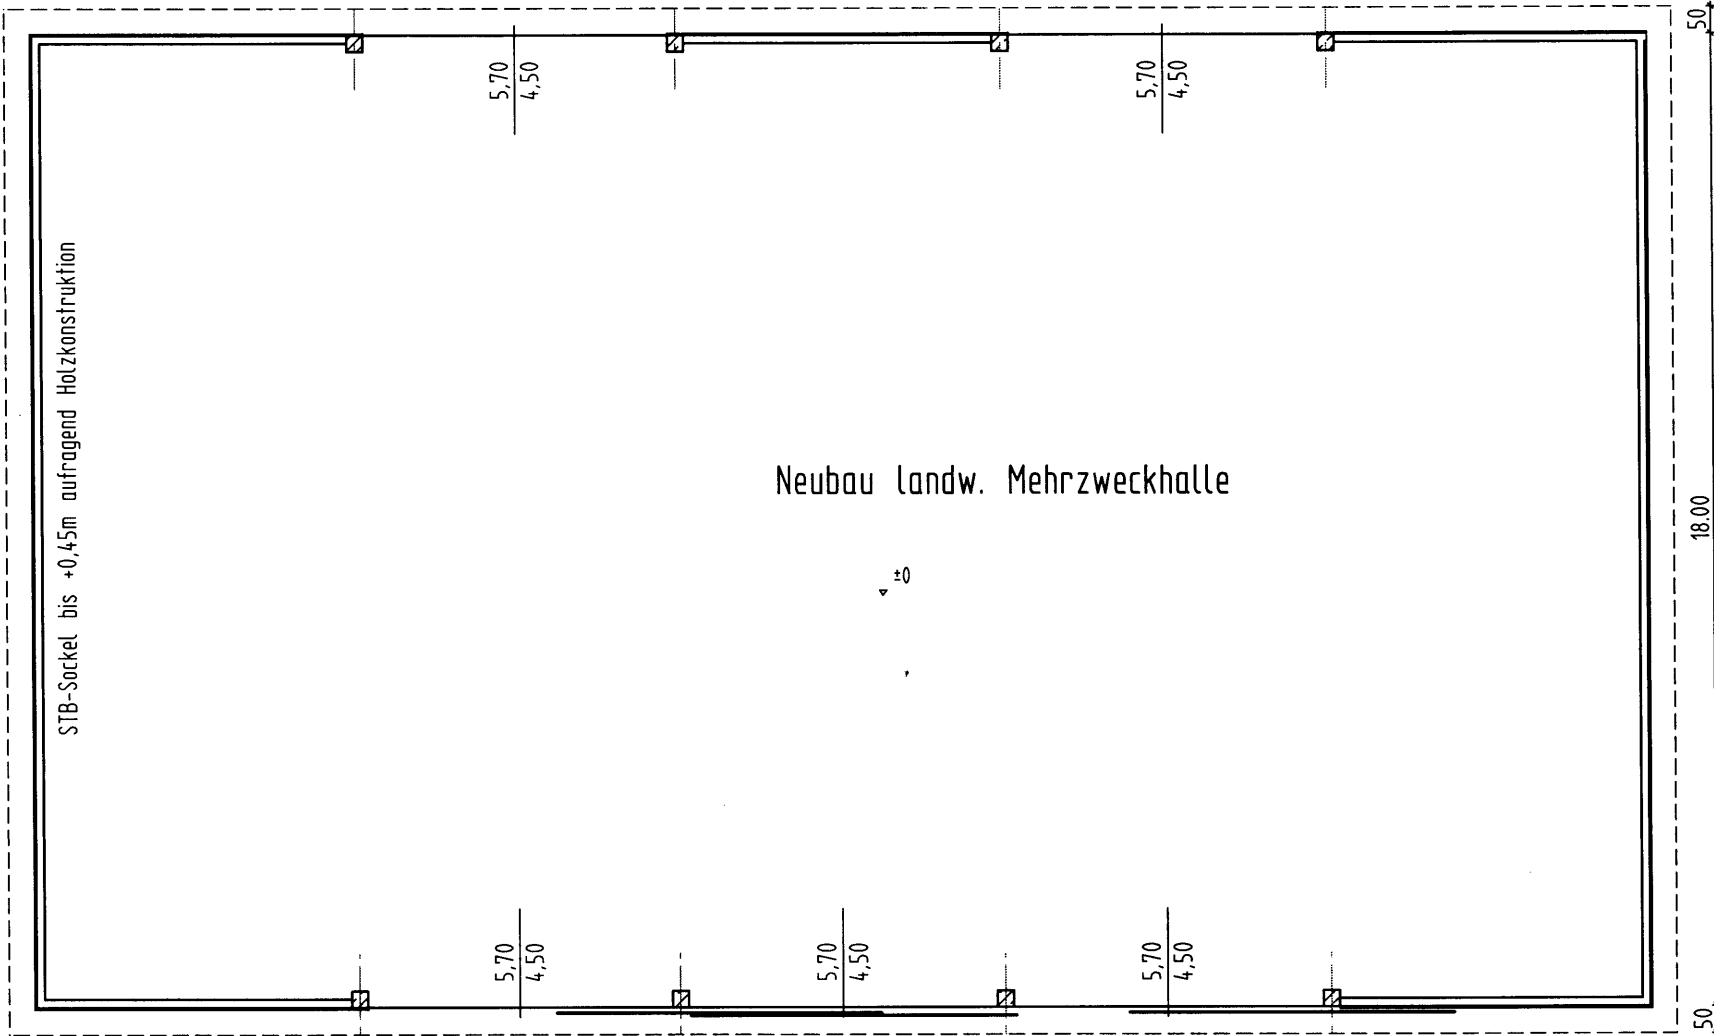

STB-Sockel bis +0,45m aufragend Holzkonstruktion

Neubau landw. Mehrzweckhalle


±0

50

18.00

50

**PLANEN
+BAUEN**



ORIGINAL
System Schwarz
0906/3066 FAX 0906/3046