


Dachaufbau:

Wellfaserplatten P6, klassikrot

Pfetten

BSH-Bogenbinder

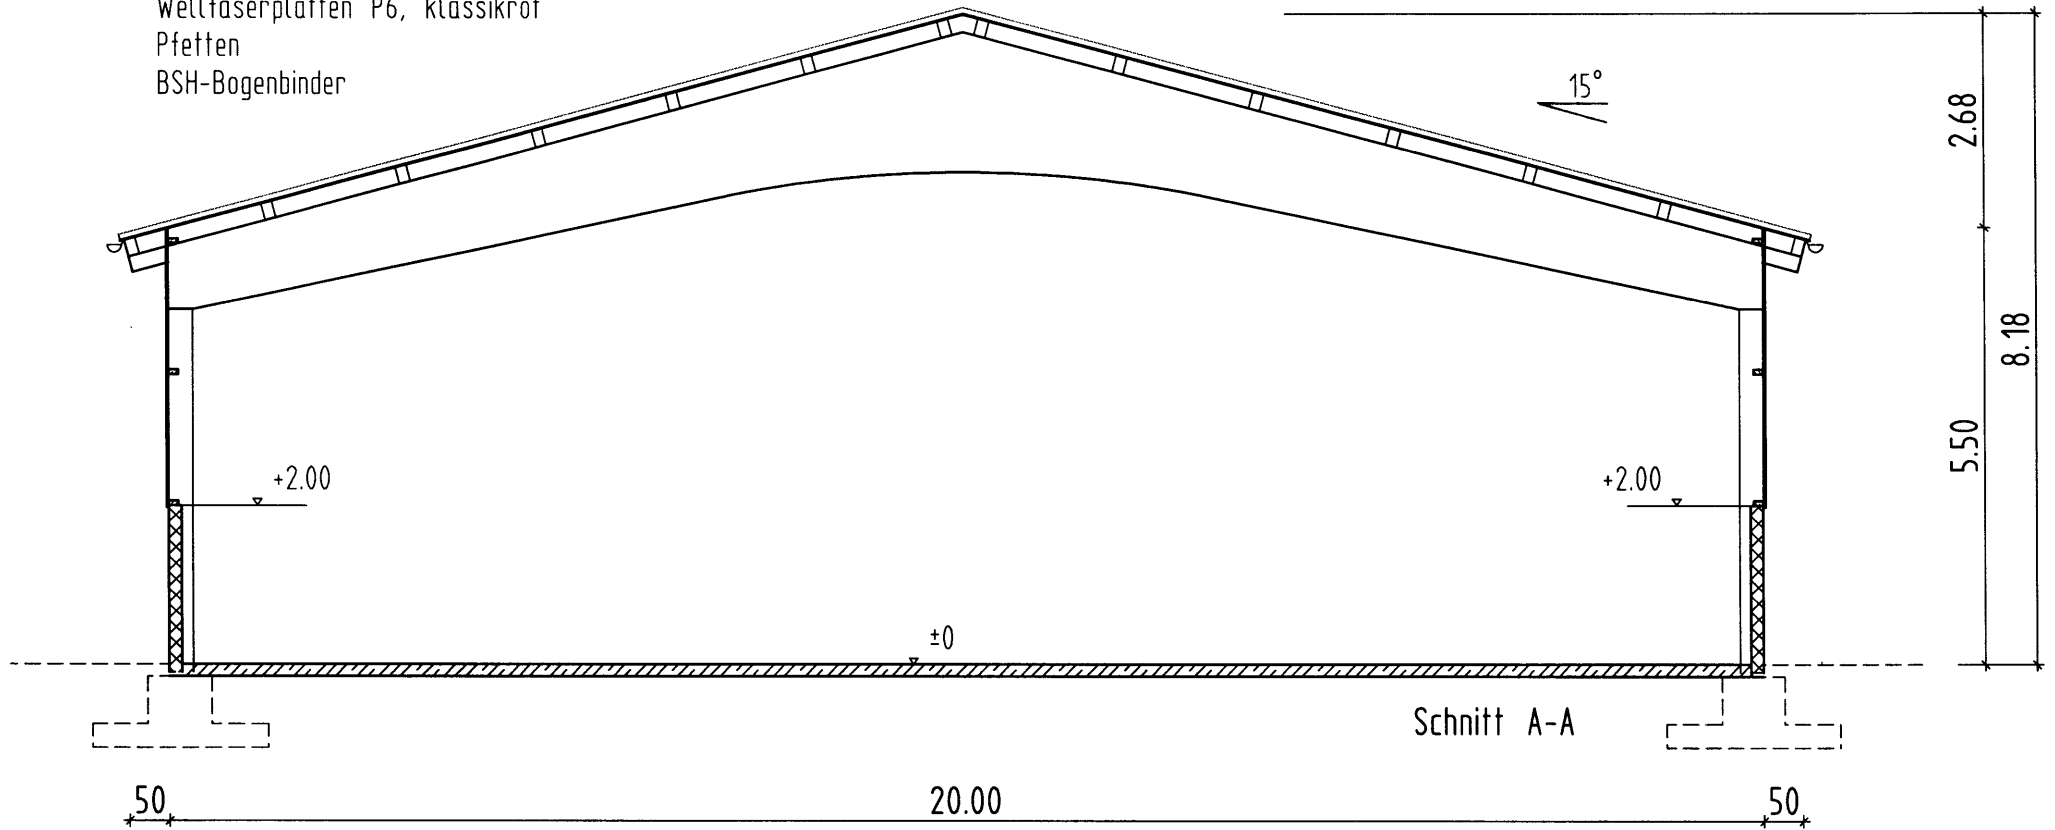

**PLANEN  
+BAUEN**

ORIGINAL  
**System Schwarz**  
0906/3066 FAX 0906/3046